


# Coupe A

## SITUATION EXISTANTE

Echelle 1/250

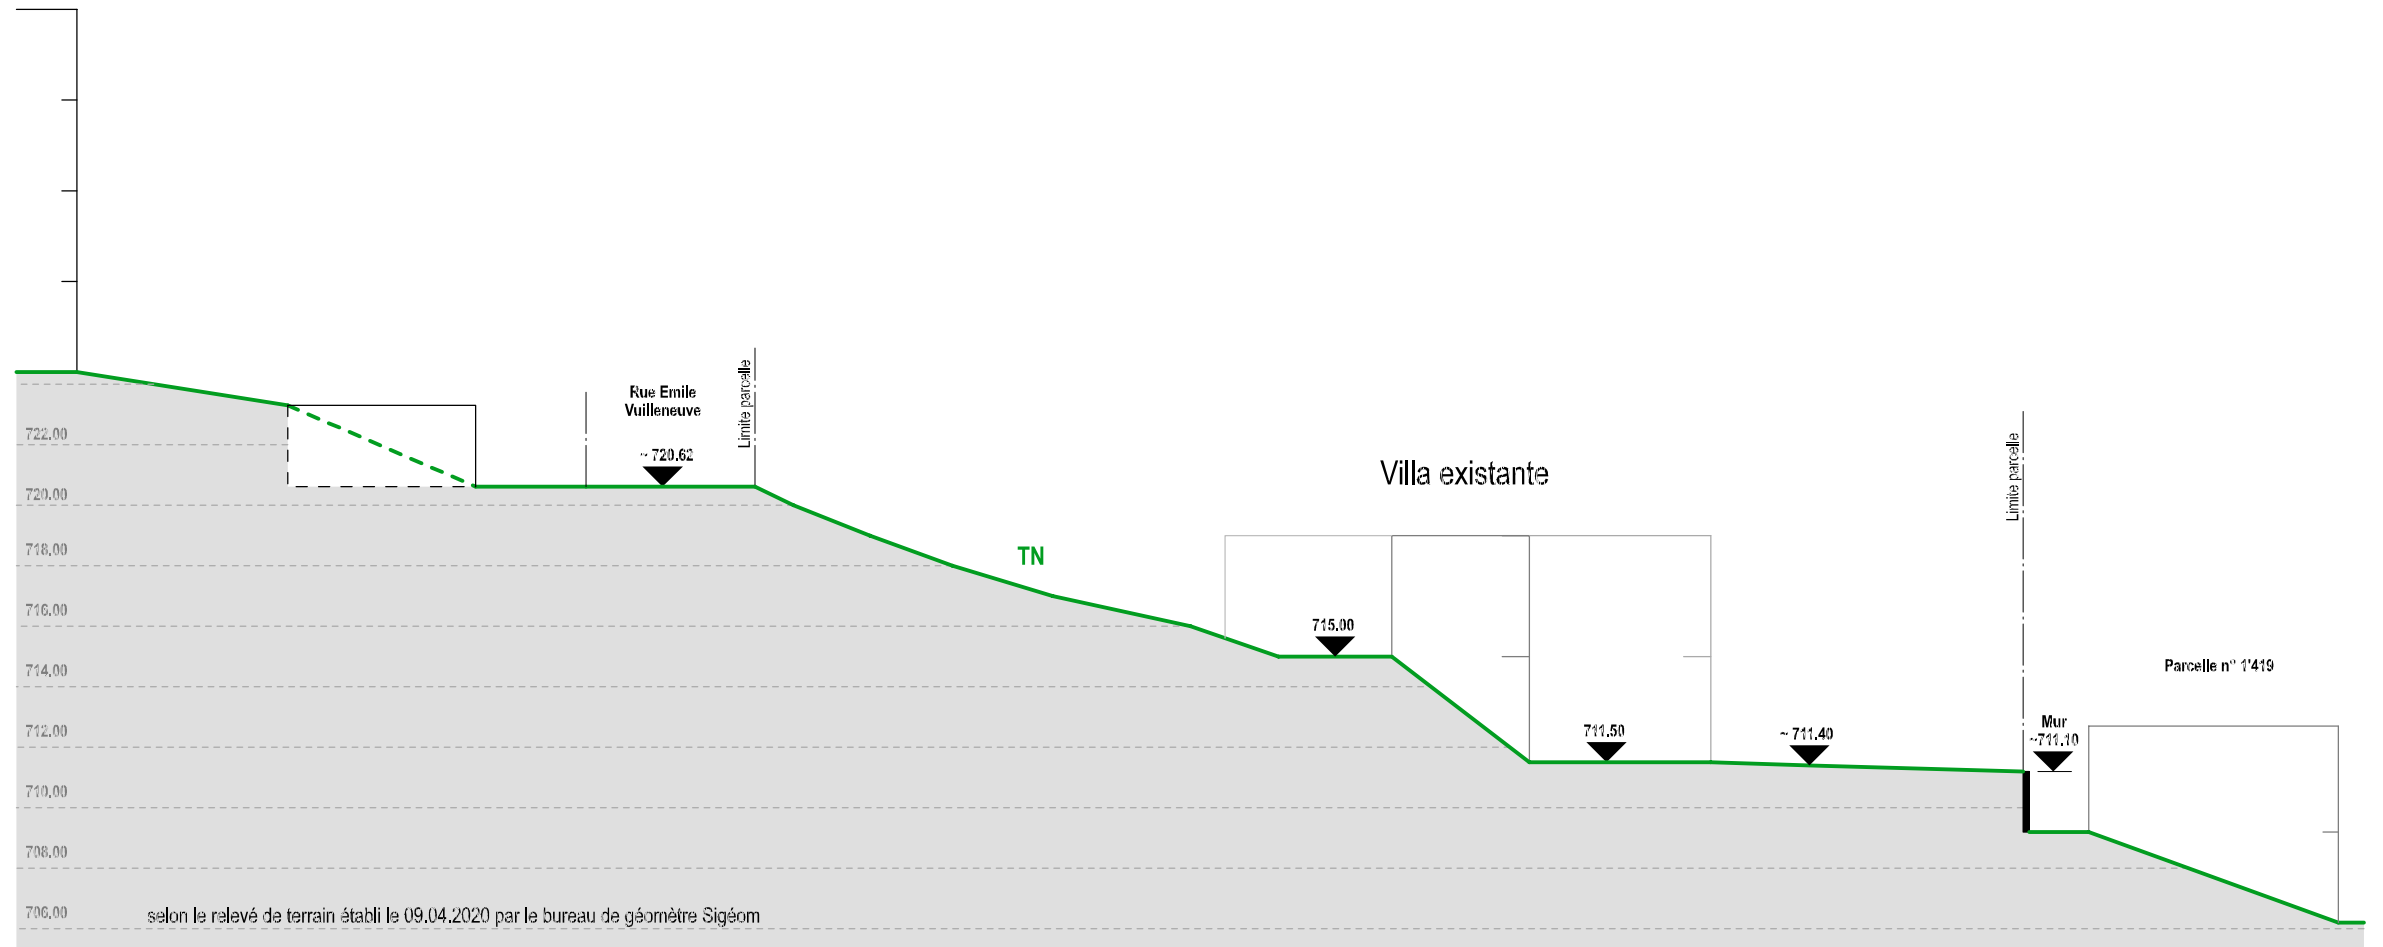

## SITUATION PROJETEE

Echelle 1/250

### LEGENDE

- PERIMETRE D'EVOLUTION "MAISON EN TERRASSES" (selon art. 8 RQ)
- B PERIMETRE D'EVOLUTION POUR GARAGES ET ANNEXES ENTERREES (Abri PC - caves - Locaux techniques) - (selon art. 9 RQ)
- - - - IMPLANTATION POSSIBLE DU BÂTIMENT

